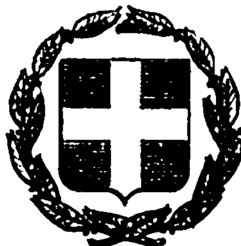


ΕΦΗΜΕΡΙΣ ΤΗΣ ΚΥΒΕΡΝΗΣΕΩΣ
ΤΗΣ ΕΛΛΗΝΙΚΗΣ ΔΗΜΟΚΡΑΤΙΑΣ

ΕΝ ΑΘΗΝΑΙΣ ΤΗ 12 ΑΠΡΙΛΙΟΥ 1978 | ΤΕΥΧΟΣ ΤΕΤΑΡΤΟΝ | ΑΡΙΘΜΟΣ ΦΥΛΛΟΥ 168

ΠΕΡΙΕΧΟΜΕΝΑ

ΑΠΑΛΛΟΤΡΙΩΣΕΙΣ

ΑΠΟΦΑΣΕΙΣ

ΑΝΑΚΟΙΝΩΣΕΙΣ

ΠΟΛΕΟΔΟΜΙΑ

ΔΙΑΤΑΓΜΑΤΑ

ΑΠΑΛΛΟΤΡΙΩΣΕΙΣ

ΑΠΟΦΑΣΕΙΣ

Ἀριθ. 10248 (1)

Περὶ ἀναγκαστικῆς ἀπαλ/σεως ἀκινήτων πρὸς κατασκευὴ προσβάσεως ἀπὸ τῆς ὁδοῦ Κυβερίου-Ἄστρους-Λεωνιδίου πρὸς Παράλιον Ἄστρους» Ν. Ἀρκαδίας.

Ο ΝΟΜΑΡΧΗΣ ΑΡΚΑΔΙΑΣ

Ἔχοντας ὑπόψη:

1. Τὶς διατάξεις τοῦ Ν.Δ. 797/1971 «περὶ ἀναγκαστικῶν ἀπαλλοτριώσεων» σὲ συνδυασμῷ μὲ τὶς διατάξεις τοῦ 139/1971 Β.Δ/τος «περὶ τῆς ἁρμοδιότητος τῶν Νομαρχῶν πρὸς κήρυξη ἀναγκαστικῶν τινῶν ἀπαλλοτριώσεων.

2. Τὶς διατάξεις τοῦ ἄρθρου 23 τοῦ ἀπὸ 25.11.1929 Διατάγματος «περὶ κωδικοποιήσεως τῶν περὶ κατασκευῆς καὶ συντηρήσεως ὁδῶν κειμένων διατάξεων, καὶ

3. Τὸ 12863/29.12.1977 ἔγγραφο τῆς Δ/νσεως Τεχνικῶν Ὑπηρεσιῶν Νομοῦ Ἀρκαδίας, ἀποφασίζουμε:

Κηρύσσουμε ἀναγκαστικῶς ἀπαλλοτριωτέα, λόγῳ δημόσιας ὠφέλειας ἤτοι πρὸς κατασκευὴ προσβάσεως ἐπὶ τῆς ὁδοῦ Κυβερίου-Ἄστρους-Λεωνιδίου πρὸς Παράλιον Ἄστρους Νομοῦ Ἀρκαδίας, συνολικοῦ ἐμβαδοῦ μ220148 ὅπως αὐτὴ φαίνεται στὸ ἀπὸ 1.3.1977 κτηματολογικὸ διάγραμμα ποὺ σύνταξε ὁ πολιτικὸς Μηχανικὸς Νικόλαος Τούμπας, θεωρημένα ἀπὸ τὴ Δ/νση Τεχνικῶν Ὑπηρεσιῶν Νομοῦ Ἀρκαδίας.

Ἐπὶ τῆς ἀπαλλοτριουμένης ἐκτάσεως προβάλλουν διαιώματα οἱ 1) Ἀφοὶ Τσουραπᾶ 2) Γεώργιος Κασκαμπᾶς κ.λ.π.

Ἡ ἀπαλλοτρίωση κηρύσσεται ὑπὲρ καὶ μὲ δαπάνη τοῦ Δημοσίου, θὰ ἀντιμετωπισθῇ ὑπὸ τῶν δι' ἔργα Δημοσίων ἐπενδύσεων πιστώσεων ἁρμοδιότητος Ὑπουργείου Δημοσίων Ἔργων (ἔργον κ.α.ε. 47128).

Ἡ ἀπόφαση αὐτὴ νὰ δημοσιευθεῖ στὴν Ἐφημερίδα τῆς Κυβερνήσεως.

Τρίπολη, 10 Μαρτίου 1978

Ὁ Νομάρχης
ΠΑΝ. ΓΥΦΤΟΥΛΑΣ

Ἀριθ. 2413 (2)

Περὶ ἀναγκαστικῆς ἀπαλλοτριώσεως ἐκτάσεως 5131 μ2 γιὰ τὴν κατασκευὴ ὁρισμένων συμπληρωματικῶν ἔργων ἀσφάλειας τῆς ἑνωτικῆς διώρυγας ΙΔ τῆς Βόρειας Κυρίας Διώρυγας Πηνειοῦ Ἠλείας.

Ο ΝΟΜΑΡΧΗΣ ΗΛΕΙΑΣ

Ἔχοντας ὑπόψη:

1. Τὶς διατάξεις τοῦ Ν.Δ. 797/71 «περὶ ἀναγκαστικῶν ἀπαλλοτριώσεων», σὲ συνδυασμὸ μὲ τὶς διατάξεις τοῦ ἀριθ. 139/71 Β.Δ. «περὶ ἁρμοδιότητος τῶν Νομαρχῶν πρὸς κήρυξη ἀναγκαστικῶν τινων ἀπαλλοτριώσεων».

2. Τὶς διατάξεις τοῦ ἄρθρου 33 τοῦ Ν.Δ. 3881/58 «περὶ Ἐγγείων Βελτιώσεων».

3. Τὴν Α. 22505/28.8.75 ἀπόφαση τοῦ Νομάρχη Ἠλείας.

4. Τὴν 574/28.2.78 ἀναφορὰ τῆς 1ης Δ.Ε.Κ.Ε. Πατρῶν, ἀποφασίζουμε:

Κηρύσσουμε ἀναγκαστικῶς ἀπαλλοτριωτέα, γιὰ λόγους δημόσιας ὠφέλειας, δηλαδὴ γιὰ τὴν κατασκευὴ ὁρισμένων

συμπληρωματικών έργων ασφάλειας της ενωτικής διώρυγας ΙΔ της Βόρειας Κυρίας Διώρυγας Πηνειού 'Ηλείας, αγροτική έκταση 5131 μ2, όπως φαίνεται στό από 28.2.1978 κτηματολογικό διάγραμμα, μέ κλίμακα 1 : 1.000 και τόν οικείο κτηματολογικό πίνακα, συνταγμένα από τό Μηχανικό 'Αδαμάντιο Χρυσαφίνο και πού έχουν θεωρηθεί κανονικά από τόν Προϊστάμενο της 1ης Δ.Ε.Κ.Ε. Πατρών.

'Η απαλλοτρίωση γίνεται γιά τό Δημόσιο και μέ δαπάνες αυτού και ή σχετική δαπάνη θά αντιμετωπισθεί από τίς, γιά έργα δημοσίων επενδύσεων, πιστώσεις αρμοδιότητας του 'Υπουργείου Δημοσίων Έργων (έργον αριθ. 09723).

Στήν απαλλοτριούμενη έκταση προβάλλουν δικαιώματα κυριότητας οί 1) Ρετσινάς Παναγιώτου Χρήστος, 2) Καραγιάννης Νικολάου Κωνσταντίνος κ.λ.π.

'Η απόφαση αυτή νά δημοσιευθεί στήν 'Εφημερίδα της Κυβερνήσεως.

Πύργος, 9 Μαρτίου 1978

'Ο Νομάρχης
ΑΝΔΡΕΑΣ ΝΙΚΟΛΑΟΥ

'Αριθ. 3134 (3)

Περί αναγκαστικής απαλλοτριώσεως ακινήτων συνολικής εκτάσεως 884,30 τ.μ. πέριξ τριών γεωτρήσεων στήν περιοχή της Κοινότητος Βασιλικής Ν. Τρικάλων του ΠΑΥΥΘ.

Ο ΝΟΜΑΡΧΗΣ ΤΡΙΚΑΛΩΝ

Έχοντας υπόψη :

1. Τίς διατάξεις α) του Ν.Δ. 797/1971 «περί αναγκαστικών απαλλοτριώσεων.

β) Του Β.Δ. 139/1971 /«περί αρμοδιότητος τών Νομαρχών γιά τήν κήρυξη αναγκαστικών απαλλοτριώσεων.

γ) Του άρθρου 33 του Ν.Δ. 3881/1958 «περί έργων εγγείων βελτιώσεων».

2. Τό έγγραφο αριθμός 1361/1.3.1978 της 'Εποπτείας Ε.Β. Τρικάλων, μέ τό όποιο προτείνεται ή απαλλοτρίωση εκτάσεων γύρω από τρείς γεωτρήσεις στήν περιοχή της Κοινότητος Βασιλικής.

3. Τήν από 1.3.1978 έκθεση της ανωτέρω υπηρεσίας, από τήν οποία προκύπτει ότι ή απαλλοτρίωση προτείνεται γιά δημόσια ωφέλεια, αποφασίζουμε :

Κηρύσσουμε αναγκαστικά απαλλοτριωτέα γιά δημόσια ωφέλεια ήτοι πρός κατασκευή οικίσκων αντλιοστασίων γιά τήν αξιοποίησιν τών γεωτρήσεων ΤΒ8, ΤΒ9 και Τ61 πού έγιναν στήν περιοχή της Κοινότητας Βασιλικής, έκταση συνολικού εμβαδού 884,30 τ.μ., όπως ή έκταση αυτή εικονίζεται στό από 25.2.1978 κτηματολογικό διάγραμμα της πολ. 'Υπομηχανικού 'Αγορίτσας Πανανού και στόν από 1.3. 1978 κτηματολογικό πίνακα της γεωπόνου Π. Βαΐτση, θεωρημένα από τόν επόπτη Ε.Β. Τρικάλων Νικ. 'Αποκορωνιωτάκη. 'Επί της εκτάσεως πού απαλλοτριώνεται προβάλλουν δικαιώματα κυριότητας οί Κυράτσω σύζ. Γεωργίου Πανάγου κάτοικος Βασιλικής κ.λ.π.

'Η απαλλοτρίωση κηρύσσεται υπέρ του Δημοσίου και ή σχετική δαπάνη θά βαρύνει τίς πιστώσεις του έργου ΠΑΥΥΘ (αριθμ. έργου 181006).

'Η απόφαση αυτή νά δημοσιευθεί στήν 'Εφημερίδα της Κυβερνήσεως.

Τρίκαλα, 27 Μαρτίου 1978

'Ο Νομάρχης
Γ. ΧΑΡΑΛΑΜΠΟΠΟΥΛΟΣ

ΑΝΑΚΟΙΝΩΣΕΙΣ

'Αριθ. 1566/55η (4)

Περί ανακοινώσεως παρακαταθέσεως αποζημιώσεως γιά απαλλοτρίωση ακινήτων πρός κατασκευή τών εγγειοβελτιωτικών έργων περιοχής Ροδοτοπίου Β' ζώνης λεκανοπεδίου 'Ιωαννίνων.

Ο ΥΠΟΥΡΓΟΣ ΔΗΜΟΣΙΩΝ ΕΡΓΩΝ

Έχοντας υπόψη τά άρθρα 7 και 8 του Ν.Δ. 797/1971 «περί αναγκαστικών απαλλοτριώσεων» γνωστοποιούμε σέ όσους έχουν ή διεκδικούν δικαιώματα κυριότητας σέ ακίνητα πού απαλλοτριώθηκαν αναγκαστικά μέ τή Δ 15560/5462/8.12. 1975 κοινή απόφαση τών 'Υπουργών Οικονομικών και Δημοσίων Έργων (ΦΕΚ 11/12.1.76) γιά τήν κατασκευή τών εγγειοβελτιωτικών έργων περιοχής Ροδοτοπίου Β' ζώνης λεκανοπεδίου 'Ιωαννίνων καθώς και τούς ενυπόθηκους δανειστές και τούς τρίτους γενικά διεκδικητές τών ακινήτων αυτών, ότι ή αποζημίωση της εδαφικής επιφάνειας και τών επικειμένων της, όπως περιγράφονται στό σχετικό κτηματολογικό πίνακα, ή οποία καθορίστηκε μέ τήν 117/77 αποφ. Μον. Πρωτ. 'Ιωαννίνων έχει παρακατατεθεί στό Γραφείο Παρ/κών (Α' Ταμείο 'Ιωαννίνων) και έχει εκδοθεί τό 49608/15.3.78 γραμμάτιο συστάσεως παρακαταθήκης δρχ. (1.033.070) ένα εκατομμύριο τριάκοντα τρείς χιλιάδες εβδομήντα.

'Η αποζημίωση θά αποδοθεί στά πρόσωπα πού θά αναγνωρισθούν δικαιούχοι κατά τή νόμιμη διαδικασία.

'Η ανακοίνωση αυτή νά δημοσιευθεί στήν 'Εφημερίδα της Κυβερνήσεως.

'Αθήναι, 20 Μαρτίου 1978

Μέ 'Εντολή του 'Υπουργού
'Ο Διευθυντής
Α. ΒΑΦΕΙΑΔΗΣ

ΠΟΛΕΟΔΟΜΙΑ

ΔΙΑΤΑΓΜΑΤΑ

(5)

Περί καταργήσεως του προκηπίου ενίων οικοπέδων του ρυμοτομικού σχεδίου 'Αμαρουσίου ('Αττικής).

Ο ΠΡΟΕΔΡΟΣ ΤΗΣ ΕΛΛΗΝΙΚΗΣ ΔΗΜΟΚΡΑΤΙΑΣ

Έχοντες υπ' όψει, τάς διατάξεις του από 17 'Ιουλίου 1923 Ν.Δ/τος «περί σχεδίων πόλεων κλπ», ώς μεταγενεστέρως ετροποποιήθησαν και συνεπληρώθησαν και ειδικώτερον του άρθρου 9 αυτού της παραγράφου 2 του άρθρου 8 του Ν. 720/1977 (ΦΕΚ 297/Α) και ιδόντες τάς υπ' αριθμ. 143/1975, 216/1976 και 224/1976 πράξεις του Δημοτικού Συμβουλίου 'Αμαρουσίου 'Αττικής, τάς υπ' αριθμ. 92/1977, 303/1977, 748/1977 και 1183/1977 γνωμοδοτήσεις του Συμβουλίου Δημοσίων Έργων (Τμήμα Μελετών), ώς και τάς υπ' αριθμ. 945/1977 και 59/1978 γνωμοδοτήσεις του Συμβουλίου της 'Επικρατείας προτάσει του επί τών Δημοσίων Έργων 'Υπουργού, απεφασίσαμεν :

Άρθρον Μόνον.

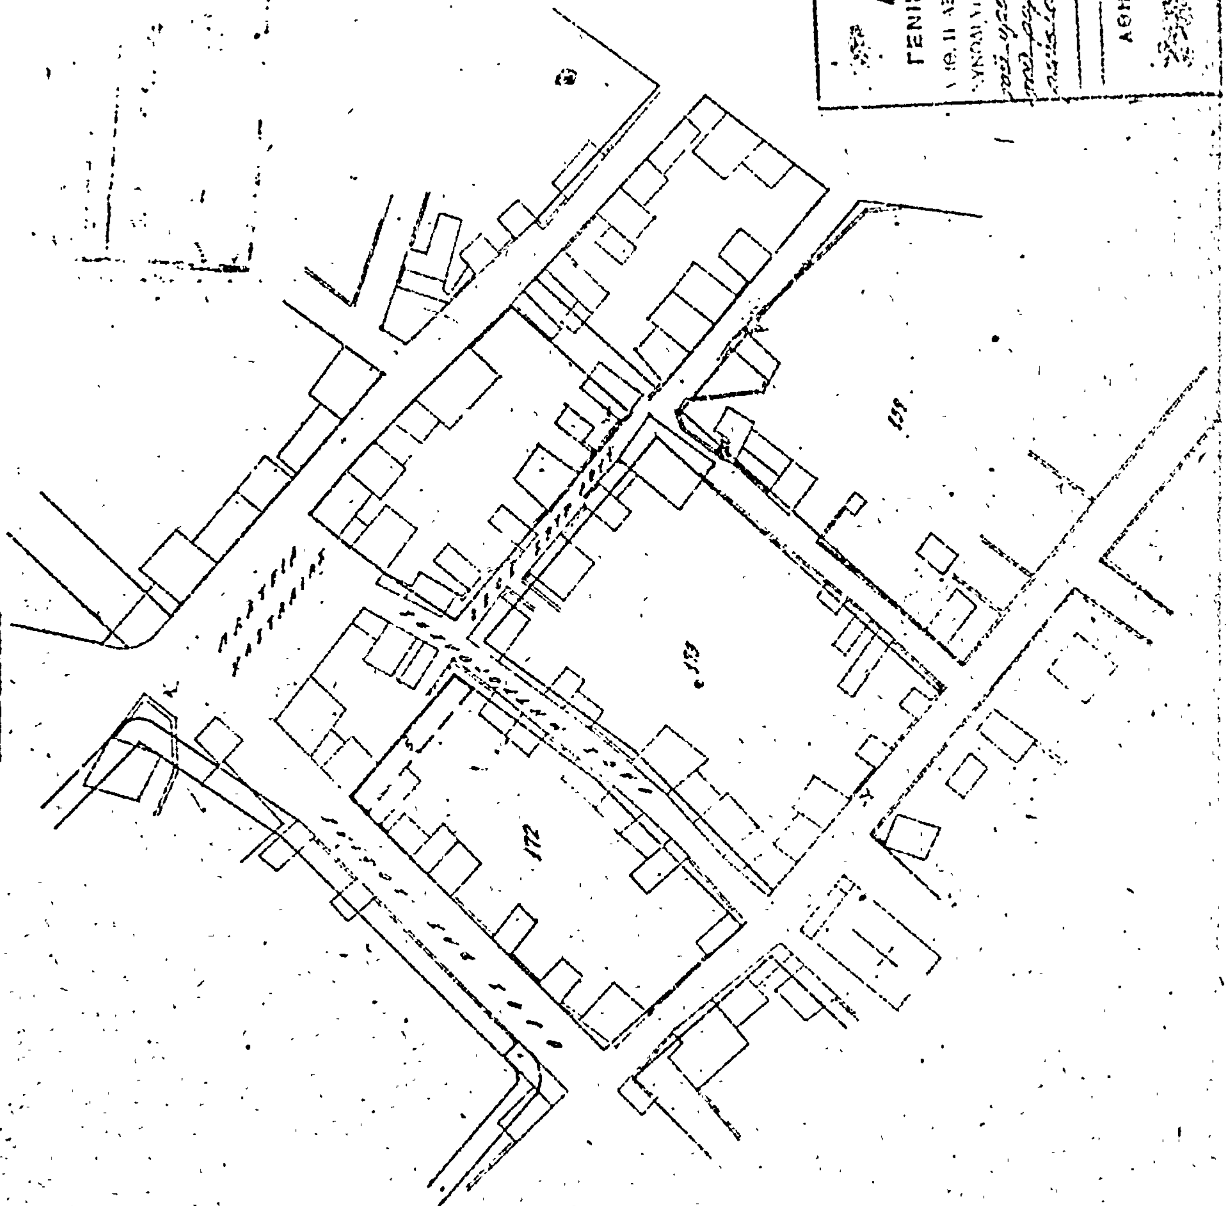
Καταργείται τό προκήπιον τών οικοπέδων, ωκοδομημένων ή μή, του ρυμοτομικού σχεδίου 'Αμαρουσίου ('Αττικής), τών κειμένων επί του υπ' αριθμ. 172 οικοδομικού τετραγώνου και εχόντων πρόσωπον πρός τήν πλατείαν Κασταλίας, ώς εμφαίνεται είς τό υπό του Γενικού Διευθυντού Οικισμού τεθεωρημένον διά της υπ' αριθμ. Γ. 3115/1978 πράξεως αυτού σχετικόν πρωτότυπον διάγραμμα υπό κλίμακα 1 : 1000, του οποίου συνοπτικόν αντίτυπον δημοσιεύεται μετά του παρόντος.

Είς τόν αυτόν επί τών Δημοσίων Έργων 'Υπουργόν, ανατίθεμεν τήν δημοσίευσιν και εκτέλεσιν του παρόντος Διατάγματος.

'Εν 'Αθήναις τή 18 Φεβρουαρίου 1978

Ο ΠΡΟΕΔΡΟΣ ΤΗΣ ΔΗΜΟΚΡΑΤΙΑΣ
ΚΩΝΣΤΑΝΤΙΝΟΣ Δ. ΤΣΑΤΣΟΣ

Ο ΥΠΟΥΡΓΟΣ ΔΗΜΟΣΙΩΝ ΕΡΓΩΝ
ΝΙΚΟΛΑΟΣ ΖΑΡΝΤΙΝΙΔΗΣ


ΑΜΑΡΟΥΣΙΟΝ
1:1000
ΥΠΟΥΡΓΕΙΟΝ
ΔΗΜΟΣΙΩΝ ΕΡΓΩΝ
ΓΕΝΙΚΗ ΔΙΕΥΘΥΝΣΗ ΟΙΚΙΣΜΟΥ

(7)

Περὶ τροποποιήσεως τοῦ ρυμοτομικοῦ σχεδίου Ἐλευθερίου (Θεσσαλονίκης).

Ο ΠΡΟΕΔΡΟΣ ΤΗΣ ΕΛΛΗΝΙΚΗΣ ΔΗΜΟΚΡΑΤΙΑΣ

Ἔχοντες ὑπ' ὄψει, τὰς διατάξεις τοῦ ἀπὸ 17 Ἰουλίου 1923 Ν.Δ/τος «περὶ σχεδίων πόλεων κ.λπ.», ὡς μεταγενεστέρως ἐτροποποιήθησαν καὶ συνεπληρώθησαν καὶ ειδικώτερον τῶν ἄρθρων 2 (παρ. 1), 3,9 καὶ 70 αὐτοῦ, καὶ ἰδόντες τὰς ὑπ' ἀριθμ. 57/1976 καὶ 101/1976 πράξεως τοῦ Κοινοτικοῦ Συμβουλίου Ἐλευθερίου (Θεσσαλονίκης), τὴν ὑπ' ἀριθμ. 968/1977 γνωμοδότησιν τοῦ Συμβουλίου Δημοσίων Ἔργων (Τμῆμα Μελετῶν), ὡς καὶ τὴν ὑπ' ἀριθμ. 1161/77 γνωμοδότησιν τοῦ Συμβουλίου τῆς Ἐπικρατείας, προτάσει τοῦ ἐπὶ τῶν Δημοσίων Ἔργων Ὑπουργοῦ, ἀπεφασίσαμεν :

Ἄρθρον Μόνον.

1. Ἐγκρίνεται ἡ τροποποίησις τοῦ ρυμοτομικοῦ σχεδίου Ἐλευθερίου (Θεσσαλονίκης) κατὰ τὰ ὑπ' ἀριθμ. 23 καὶ 24 οἰκοδομικὰ τετράγωνα τὰ περικλειόμενα ὑπὸ τῶν ὁδῶν Μακεδονίας, Σχολείων, Πέτρου Λεβαντῆ καὶ Κρήτης, ὡς ἐμφαίνεται εἰς τὸ ὑπὸ τοῦ Γενικοῦ Διευθυντοῦ Οἰκισμοῦ τεθεωρημένον διὰ τῆς ὑπ' ἀριθμ. Γ. 2342/1978 πράξεως αὐτοῦ σχετικὸν πρωτότυπον διάγραμμα ὑπὸ κλίμακα 1 : 500, οὗτινος συνοπτικὸν ἀντίτυπον δημοσιεύεται μετὰ τοῦ παρόντος.

2. Κατὰ τὸ πρόσωπον τῶν οἰκοπέδων, ᾠκοδομημένων ἢ μή, τῶν κειμένων ἐντὸς τῶν ὡς ἄνω οἰκοδομικῶν τετραγώνων ἐπιβάλλεται προκήπιον (πρασιὰ) πλάτους δύο (2,00) μὲν μέτρων ἐπὶ τῶν οἰκοπέδων τῶν ἐχόντων πρόσωπον ἐπὶ τῆς ὁδοῦ Σπάρτης, τριῶν (3,00) δὲ μέτρων ἐπὶ τῶν οἰκοπέδων τῶν ἐχόντων πρόσωπον ἐπὶ τῶν ὁδῶν Πέτρου Λεβαντῆ καὶ Ἀνωνύμου, ὡς ἐμφαίνεται εἰς τὸ ἐν τῇ προηγουμένῃ παραγράφῳ μνημονευόμενον διάγραμμα.

Εἰς τὸν αὐτὸν ἐπὶ τῶν Δημοσίων Ἔργων Ὑπουργόν, ἀνατίθεμεν τὴν δημοσίευσιν καὶ ἐκτέλεσιν τοῦ παρόντος Διατάγματος.

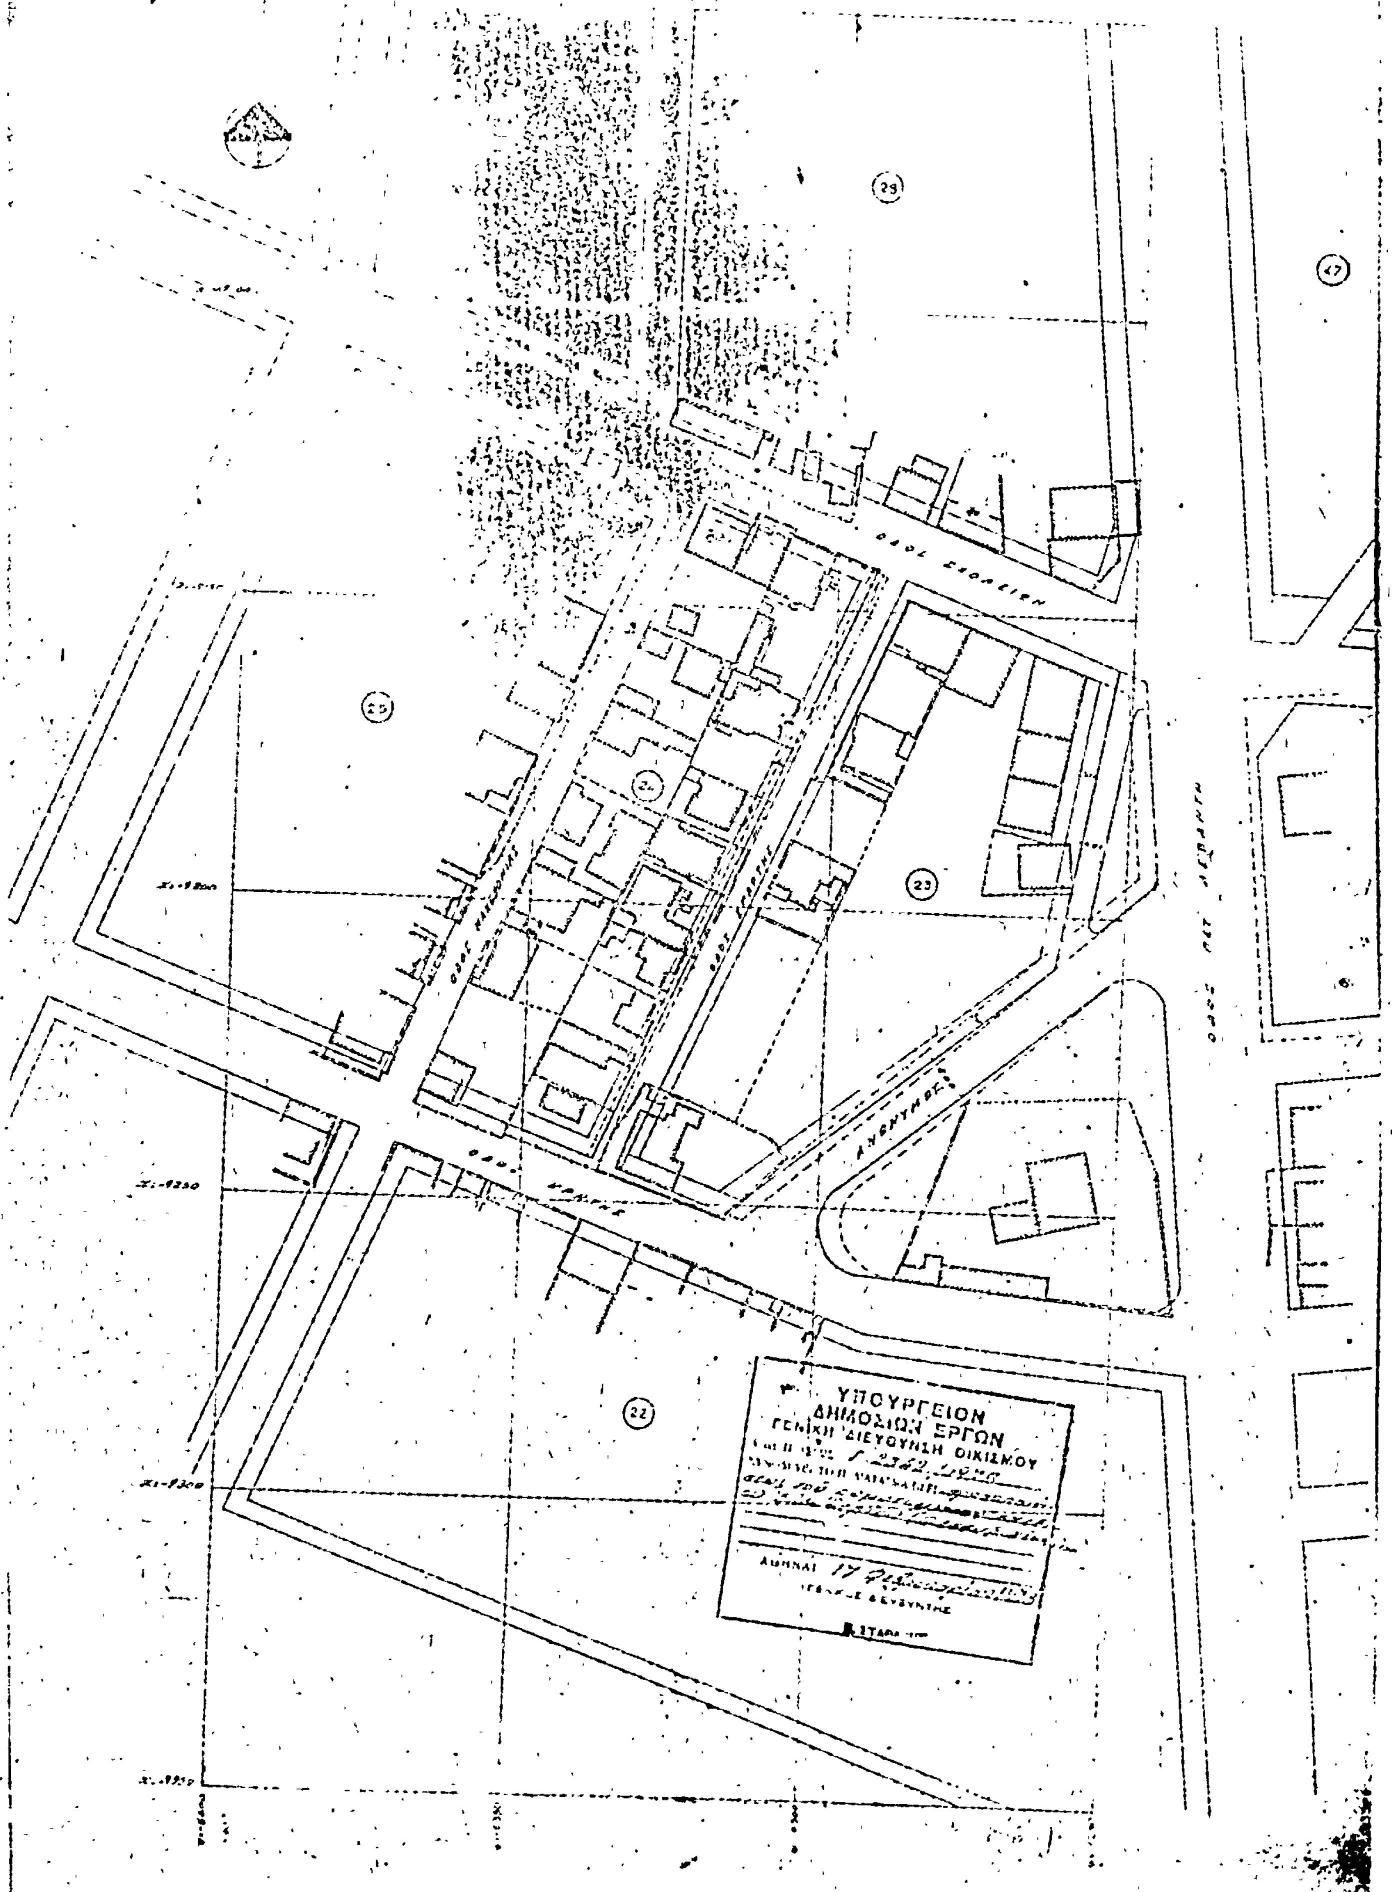
Ἐν Ἀθήναις τῇ 18 Φεβρουαρίου 1978

Ο ΠΡΟΕΔΡΟΣ ΤΗΣ ΔΗΜΟΚΡΑΤΙΑΣ

ΚΩΝΣΤΑΝΤΙΝΟΣ Δ. ΤΣΑΤΣΟΣ

Ο ΥΠΟΥΡΓΟΣ ΔΗΜΟΣΙΩΝ ΕΡΓΩΝ

ΝΙΚΟΛΑΟΣ ΖΑΡΝΤΙΝΙΔΗΣ


ΕΛΕΥΘΕΡΙΑ (ΘΕΣ/ΝΙΚΗΣ)
ΚΛ. 1:500
29
47
25
24
23
22
ΥΠΟΥΡΓΕΙΟΝ
ΔΗΜΟΣΙΩΝ ΕΡΓΩΝ
ΓΕΝΙΚΗ ΔΙΕΥΘΥΝΣΙΣ ΟΙΚΙΣΜΟΥ

(6)

Περὶ τροποποιήσεως καὶ ἐπεκτάσεως τοῦ ρυμοτομικοῦ σχεδίου Καρδίτσης καὶ καθορισμοῦ τῶν ὅρων καὶ περιορισμῶν δομήσεως τῶν οἰκοπέδων αὐτοῦ.

Ο ΠΡΟΕΔΡΟΣ ΤΗΣ ΕΛΛΗΝΙΚΗΣ ΔΗΜΟΚΡΑΤΙΑΣ

Ἔχοντες ὑπ' ὄψει, τὰς διατάξεις τοῦ ἀπὸ 17 Ἰουλίου 1923 Ν.Δ/τος «περὶ σχεδίου πόλεων κ.λπ.», ὡς μεταγενεστέρως ἐτροποποιήθησαν καὶ συνεπληρώθησαν καὶ εἰδικώτερον τῶν ἄρθρων 2 (παρ 1), 3, 9, 29 καὶ 70 αὐτοῦ, τοῦ Ν.Δ. 8/1923 «περὶ Γ.Ο.Κ.» ὡς ἐτροποποιήθη διὰ τοῦ Ν.Δ. 205/1974 (ΦΕΚ 363/Α) καὶ εἰδικώτερον τῶν ἄρθρων 16 (παρ. 1 καὶ 2), 17 (παρ. 1) 21 (παρ. 1 καὶ 3) καὶ 22 αὐτοῦ καὶ ἰδόντες τὴν ὑπ' ἀριθμ. 442/1976 πρᾶξιν τοῦ Δημοτικοῦ Συμβουλίου Καρδίτσης, τὰς ὑπ' ἀριθμ. 1181/1976 καὶ 1118/1977 γνωμοδοτήσεις τοῦ Συμβουλίου Δημοσίων Ἔργων (Τμῆμα Μελετῶν), ὡς καὶ τὴν ὑπ' ἀριθμ. 60/1978 γνωμοδότησιν τοῦ Συμβουλίου τῆς Ἐπικρατείας προτάσει τοῦ ἐπὶ τῶν Δημοσίων Ἔργων Ὑπουργοῦ ἀπεφασίσαμεν :

Ἄρθρον 1.

Ἐγκρίνεται ἡ τροποποίησις καὶ ἡ ἐπέκτασις τοῦ ρυμοτομικοῦ σχεδίου Καρδίτσης, ὡς ἐμφαίνεται εἰς τὸ ὑπὸ τοῦ Γενικοῦ Διευθυντοῦ Οἰκισμοῦ τεθεωρημένον διὰ τῆς ὑπ' ἀριθμ. Γ. 5345/1978 Πράξεως αὐτοῦ σχετικὸν πρωτότυπον διάγραμμα ὑπὸ κλίμακα 1 : 1000, τοῦ ὁποίου συνοπτικὸν ἀντίτυπον δημοσιεύεται μετὰ τοῦ παρόντος.

Ἄρθρον 2.

Τὰ ἐλάχιστα ὅρια ἐμβαδοῦ καὶ διαστάσεων ὡς καὶ οἱ λοιποὶ ὅροι καὶ περιορισμοὶ δομήσεως τῆς διὰ τοῦ ἄρθρου 1 τοῦ παρόντος ἐπεκτεινομένης περιοχῆς καθορίζονται ὡς κάτωθι :

1. Οἰκοδομικὸν σύστημα τὸ συνεχές.
2. Ἐλάχιστον πρόσωπον : δέκα (10) μέτρα
Ἐλάχιστον βάθος : δέκα ὀκτὼ (18) μέτρα.
Ἐλάχιστον ἐμβαδὸν : διακόσια (200) τετρ. μέτρα.

3. Κατὰ παρέκκλισιν ἀπὸ τῆς προηγουμένης παραγράφου θεωροῦνται ἄρτια καὶ οἰκοδομήσιμα τὰ οἰκόπεδα ἅτινα κατὰ τὴν δημοσίευσιν τοῦ παρόντος δὲν ἔχουν μὲν τὰ κατὰ τὰ ἄνω καθοριζόμενα ἐλάχιστα ὅρια πλὴν ὅμως ταῦτα ἔχουν :

Ἐλάχιστον πρόσωπον : δέκα (10) μέτρα.
Ἐλάχιστον βάθος : δέκα ὀκτὼ (18) μέτρα.
Ἐλάχιστον ἐμβαδόν : ἑκατὸν ὀγδόντα (180) τετρ. μέτρα.

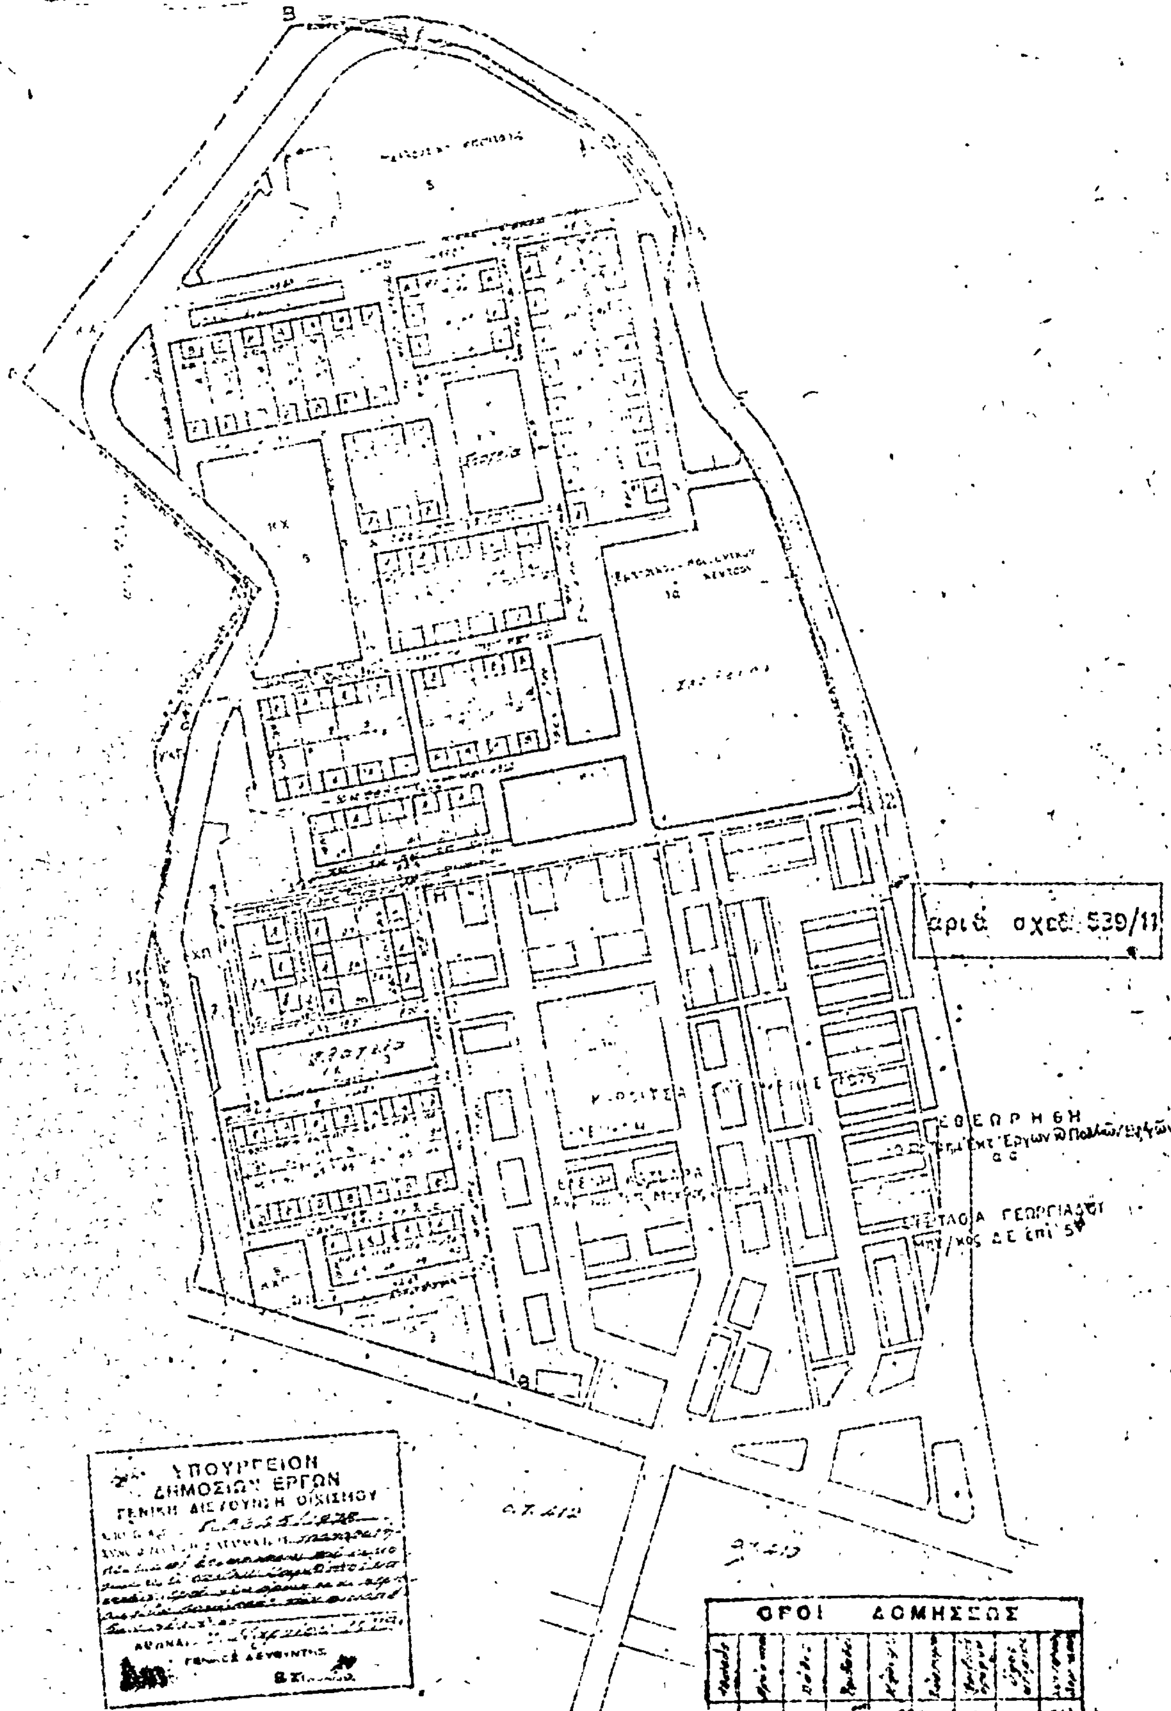
4. Μέγιστον ποσοστὸν καλύψεως πεντήκοντα ἐπὶ τοῖς ἑκατὸν (50%) τῆς ἐπιφανείας τοῦ οἰκοπέδου.
5. Μέγιστος ἐπιτρεπόμενος ἀριθμὸς ὀρόφων δύο (2).
6. Συντελεστὴς δομήσεως ἕνα (1).

Εἰς τὸν αὐτὸν ἐπὶ τῶν Δημοσίων Ἔργων Ὑπουργὸν ἀνατίθεμεν τὴν δημοσίευσιν καὶ ἐκτέλεσιν τοῦ παρόντος Διατάγματος.

Ἐν Ἀθήναις τῇ 7 Μαρτίου 1978

Ο ΠΡΟΕΔΡΟΣ ΤΗΣ ΔΗΜΟΚΡΑΤΙΑΣ
ΚΩΝΣΤΑΝΤΙΝΟΣ Δ. ΤΣΑΤΣΟΣ

Ο ΥΠΟΥΡΓΟΣ ΔΗΜΟΣΙΩΝ ΕΡΓΩΝ
ΝΙΚΟΛΑΟΣ ΖΑΡΝΤΙΝΙΔΗΣ


αριθ. σχεδ. 539/11
ΥΠΟΥΡΓΕΙΟΝ
ΔΗΜΟΣΙΩΝ ΕΡΓΩΝ
ΟΡΟΙ ΔΟΜΗΣΕΩΣ
ΚΑΤΑ ΠΑΡΕΚΚΛΙΣΙΝ

Η ΓΕΝΙΚΗ ΔΙΕΥΘΥΝΣΗ ΤΟΥ ΕΘΝΙΚΟΥ ΤΥΠΟΓΡΑΦΕΙΟΥ

ΓΝΩΣΤΟΠΟΙΕΙ ΟΤΙ:

Ἡ ἐτήσια συνδρομὴ τῆς Ἐφημερίδας τῆς Κυβερνήσεως, ἡ τιμὴ τῶν φύλλων της ποὺ πουλιοῦνται τμηματικὰ καὶ τὰ τέλη δημοσιεύσεων στὴν Ἐφημερίδα τῆς Κυβερνήσεως, καθορίσθηκαν ἀπὸ 1 Ἰανουαρίου 1974 ὡς ἀκολούθως:

Α' ΕΤΗΣΙΕΣ ΣΥΝΔΡΟΜΕΣ

1. Γιὰ τὸ Τεῦχος Α'	Δραχ.	600
2. » » » Β'	»	700
3. » » » Γ'	»	500
4. » » » Δ'	»	1.000
5. » » » Νομικῶν Προσώπων Δ.Δ. κτλ	»	500
6. » » » Παράρτημα	»	300
7. » » » Ἀνωνύμων Ἑταιρειῶν κτλ.	»	3.000
8. » » Δελτίο Ἐμπορικῆς καὶ Βιομηχανικῆς Ἰδιοκτησίας	»	200
9. Γιὰ ὅλα τὰ τεύχη καὶ τὸ Δ.Ε.Β.Ι.	»	6.000

Οἱ Δῆμοι καὶ οἱ Κοινότητες τοῦ Κράτους καταβάλλουν τὸ 1/2 τῶν ἀνωτέρω συνδρομῶν.

Ὑπὲρ τοῦ Ταμείου Ἀλληλοβοηθείας Προσωπικοῦ τοῦ Ἐθνικοῦ Τυπογραφείου (ΤΑΠΕΤ) ἀναλογοῦν τὰ ἑξῆς ποσά:

1. Γιὰ τὸ Τεῦχος Α'	Δραχ.	30
2. » » » Β'	»	35
3. » » » Γ'	»	25
4. » » » Δ'	»	50
5. » » » Νομικῶν Προσώπων Δημοσίου Δικαίου κτλ	»	25
6. » » » Παράρτημα	»	15
7. » » » Ἀνωνύμων Ἑταιρειῶν κτλ.	»	150
8. » » Δελτίο Ἐμπ. καὶ Βιομ. Ἰδιοκτησίας	»	10
9. Γιὰ ὅλα τὰ τεύχη	»	300

Β'. ΤΙΜΗ ΦΥΛΛΩΝ

Ἡ τιμὴ πωλήσεως κάθε φύλλου, μέχρις 8 σελ., εἶναι 3 δρχ., ἀπὸ 9 ὡς 40 σελ. 8 δρχ., ἀπὸ 41 ὡς 80 σελ. 15 δρχ., ἀπὸ 81 σελ. καὶ ἄνω ἡ τιμὴ πωλήσεως κάθε φύλλου προσαυξάνεται κατὰ 15 δρχ. ἀνὰ 80 σελίδες.

Γ'. ΤΕΛΗ ΔΗΜΟΣΙΕΥΣΕΩΝ

Ι. Στὸ Τεῦχος Ἀνωνύμων Ἑταιρειῶν καὶ Ἑταιρειῶν Περιωρισμένης Εὐθύνης:

Α'. Δημοσιεύματα Ἀνωνύμων Ἑταιρειῶν:

1. Τῶν δικαστικῶν πράξεων	Δραχ.	400
2. Τῶν καταστατικῶν Ἀνωνύμων Ἑταιρειῶν	»	10.000
3. Τῶν τροποποιήσεων τῶν καταστατικῶν τῶν Ἀνωνύμων Ἑταιρειῶν	»	2.000
4. Τῶν ἀνακοινώσεων καὶ προσκλήσεων σὲ γενικὲς συνελεύσεις, τῶν κατὰ τὸ ἄρθρο 32 τοῦ Ν. 3221/24 γνωστοποιήσεων, τῶν ἀνακοινώσεων, ποὺ προβλέπονται ἀπὸ τὸ ἄρθρο 59 παρ. 3 τοῦ Ν.Δ. 400/70 «περὶ Ἀλλοδαπῶν Ἀσφαλιστικῶν Ἑταιρειῶν» καὶ τῶν ἀποφάσεων τοῦ Διοικητικοῦ Συμβουλίου τοῦ ΕΛΤΑ, ποὺ ἀναφέρονται σὲ προσωρινὲς διατάξεις	»	1.000
5. Τῶν ἀνακοινώσεων τῶν ὑπὸ διάλυση Ἀνωνύμων Ἑταιρειῶν, κατὰ τὸ Β.Δ. 20/5/1939	»	200
6. Τῶν ἰσολογισμῶν τῶν Ἀνωνύμων Ἑταιρειῶν	»	4.000
7. Τῶν συνοπτικῶν μηνιαίων καταστάσεων τῶν Τραπεζικῶν Ἑταιρειῶν	»	1.000
8. Τῶν ἀποφάσεων «περὶ ἐγκρίσεως τιμολογίων τῶν Ἀσφαλιστικῶν Ἑταιρειῶν»	»	600
9. Τῶν ὑπουργικῶν ἀποφάσεων «περὶ παροχῆς ἀδείας ἐπεκτάσεως τῶν ἐργασιῶν Ἀσφαλιστικῶν Ἑταιρειῶν», τῶν ἐκθέσεων περιουσιακῶν στοιχείων Ἀνωνύμων Ἑταιρειῶν γενικά, καὶ τῶν ἀποφάσεων τοῦ Δ.Σ. τοῦ ΕΛΤΑ, μὲ τὶς ὁποῖες ἐγκρίνονται καὶ δημοσιεύονται οἱ κανονισμοί αὐτοῦ	»	4.000
10. Τῶν ἀποφάσεων «περὶ παροχῆς πληρεξουσιότητος πρὸς ἀντιπροσώπευσιν ἐν Ἑλλάδι ἀλλοδαπῶν Ἑταιρειῶν» καὶ τῶν ἀποφάσεων «περὶ μεταβιβάσεως τοῦ χαρτοφυλακίου Ἀσφαλιστικῶν Ἑταιρειῶν κατὰ τὸ ἄρθρον 59 παρ. 1 τοῦ Ν.Δ. 400/70»	»	2.000
11. Τῶν ἀποφάσεων «περὶ συγχωνεύσεως Ἀνωνύμων Ἑταιρειῶν»	»	10.000
12. Τῶν ἀποφάσεων τῆς Ἐπιτροπῆς τοῦ Χρηματιστηρίου «περὶ εἰσαγωγῆς χρεωγράφων εἰς τὸ Χρηματιστήριον πρὸς διαπραγμάτευσιν, συμφώνως πρὸς τὰς διατάξεις τοῦ ἄρθρου 2 παρ. 3 Α.Ν. 148/67»	Δραχ.	1.000
13. Τῶν ἀποφάσεων τῆς Ἐπιτροπῆς κεφαλαιαγορᾶς «περὶ διαγραφῆς χρεωγράφων ἐκ τοῦ Χρηματιστηρίου, συμφώνως πρὸς τὰς διατάξεις τοῦ ἄρθρου 2 παρ. 4 Α.Ν. 148/1967»	»	1.000

Β'. Δημοσιεύματα Ἑταιρειῶν Περιωρισμένης Εὐθύνης:

1. Τῶν καταστατικῶν	»	1.000
2. Τῶν τροποποιήσεων τῶν καταστατικῶν	»	400
3. Τῶν ἀνακοινώσεων καὶ προσκλήσεων	»	200
4. Τῶν ἰσολογισμῶν	»	1.000
5. Τῶν ἐκθέσεων ἐκτιμήσεως περιουσιακῶν στοιχείων	»	1.000

Γ'. Δημοσιεύματα Ἀλληλασφαλιστικῶν Συνεταιρισμῶν - Ἀλληλασφαλιστικῶν Ταμείων καὶ Φιλανθρωπικῶν Σωματείων:

1. Τῶν ὑπουργικῶν ἀποφάσεων «περὶ χορηγήσεως ἀδείας λειτουργίας Ἀλληλασφαλιστικῶν Συνεταιρισμῶν - Ἀλληλασφαλιστικῶν Ταμείων»	»	1.000
2. Τῶν Ἰσολογισμῶν τῶν ἀνωτέρω Συνεταιρισμῶν, Ταμείων καὶ Σωματείων	»	1.000

ΙΙ. Στὸ Τέταρτο τεῦχος, τῶν δικαστικῶν πράξεων, προσκλήσεων καὶ λοιπῶν δημοσιεύσεων.	»	400

Τὸ ποσοστὸ ἐπὶ τῶν τελῶν δημοσιεύσεων στὸ Τεῦχος Ἀνωνύμων Ἑταιρειῶν καὶ Ἑταιρειῶν Περιωρισμένης Εὐθύνης, ποὺ πρέπει νὰ καταβάλλεται ὑπὲρ τοῦ Ταμείου Ἀλληλοβοηθείας Προσωπικοῦ Ἐθνικοῦ Τυπογραφείου (ΤΑΠΕΤ), ὁρίσθηκε γενικὰ σὲ 5ο/ο.

Δ'. ΚΑΤΑΒΟΛΗ ΣΥΝΔΡΟΜΩΝ - ΤΕΛΩΝ ΔΗΜΟΣΙΕΥΣΕΩΝ ΚΑΙ ΠΟΣΟΣΤΩΝ Τ.Α.Π.Ε.Τ.

1. Οἱ συνδρομὲς τοῦ ἐσωτερικοῦ καὶ τὰ τέλη δημοσιεύσεων προκαταβάλλονται στὰ Δημόσια Ταμεῖα ἔναντι ἀποδεικτικοῦ εἰσπράξεως, τὸ ὁποῖο φροντίζει ὁ ἐνδιαφερόμενος νὰ τὸ στείλει στὴν Ὑπηρεσία τοῦ Ἐθνικοῦ Τυπογραφείου.

2. Οἱ συνδρομὲς τοῦ ἐξωτερικοῦ εἶναι δυνατὸ νὰ στέλνονται καὶ σὲ ἀνάλογο συνάλλαγμα μὲ ἐπιταγὴ ἐπ' ὀνόματι τοῦ Διευθυντῆ τῶν Διοικητικῶν καὶ Οἰκονομικῶν Ὑποθέσεων τοῦ Ἐθνικοῦ Τυπογραφείου.

3. Τὸ ὑπὲρ τοῦ ΤΑΠΕΤ ποσοστὸ ἐπὶ τῶν ἀνωτέρω συνδρομῶν καὶ τελῶν δημοσιεύσεων καταβάλλεται ὡς ἑξῆς:

α) στὴν Ἀθήνα: στὸ Ταμεῖο τοῦ ΤΑΠΕΤ (Κατάστημα Ἐθνικοῦ Τυπογραφείου),

β) στὶς ὑπόλοιπες πόλεις τοῦ Κράτους: στὰ Δημόσια Ταμεῖα καὶ ἀποδίδεται στὸ ΤΑΠΕΤ σύμφωνα μὲ τὶς 192378/3639/1947(RONEO 185) καὶ 178048/5321/31.7.65 (RONEO 139) ἐγκύκλιες διαταγὲς τοῦ Γ.Λ.Κ.,

γ) στὶς περιπτώσεις συνδρομῶν ἐξωτερικοῦ: ὅταν ἡ ἀποστολή τους γίνεται μὲ ἐπιταγές, μαζὶ μ' αὐτὲς στέλνεται καὶ τὸ ὑπὲρ τοῦ ΤΑΠΕΤ ποσοστό.

Ὁ Γενικὸς Διευθυντὴς
ΒΑΣΙΛΕΙΟΣ ΣΤ. ΝΙΚΑΣ

ΑΠΟ ΤΟ ΕΘΝΙΚΟ ΤΥΠΟΓΡΑΦΕΙΟ